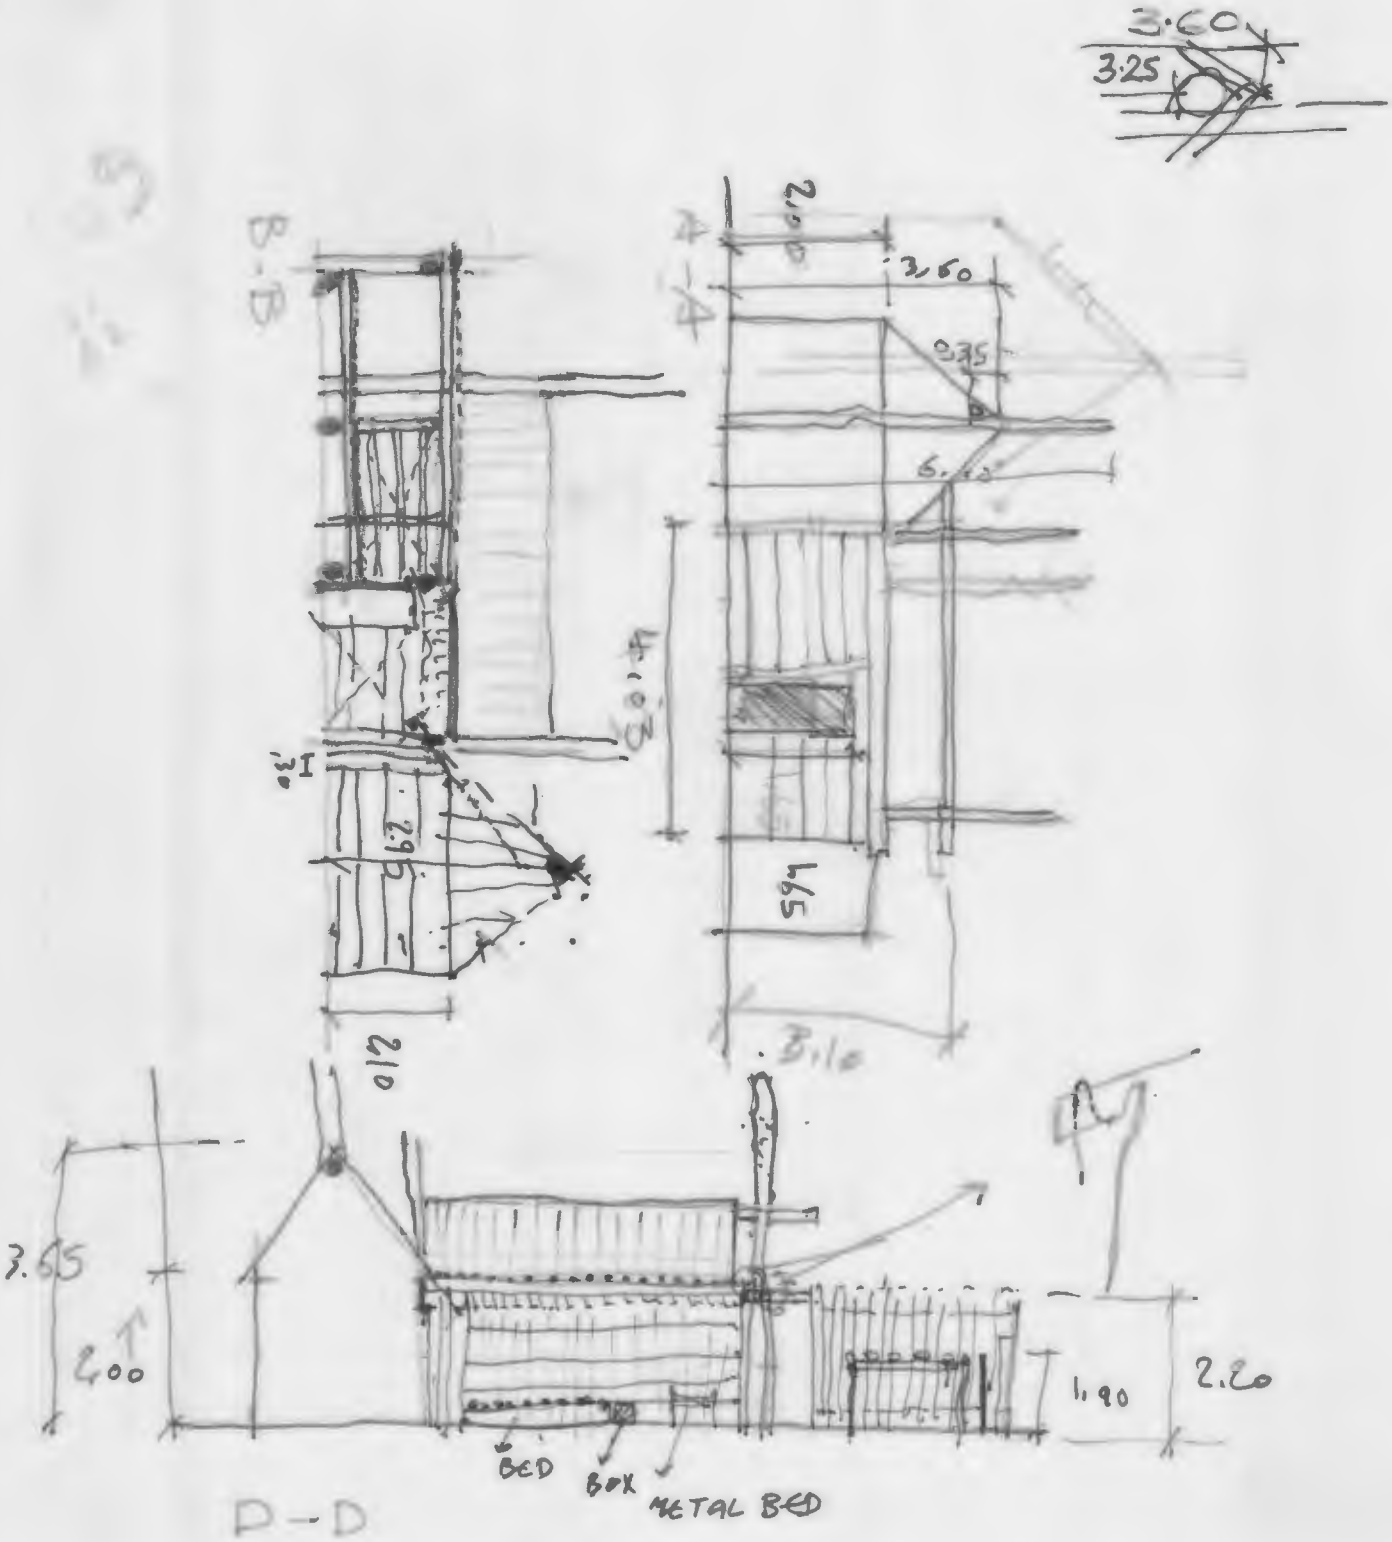
3.60
3.25
2.12
3.60
3.35
4.00
2.10
3.65
4.00
1.90
2.20
BED
BOX
METAL BED
D-D

Part one

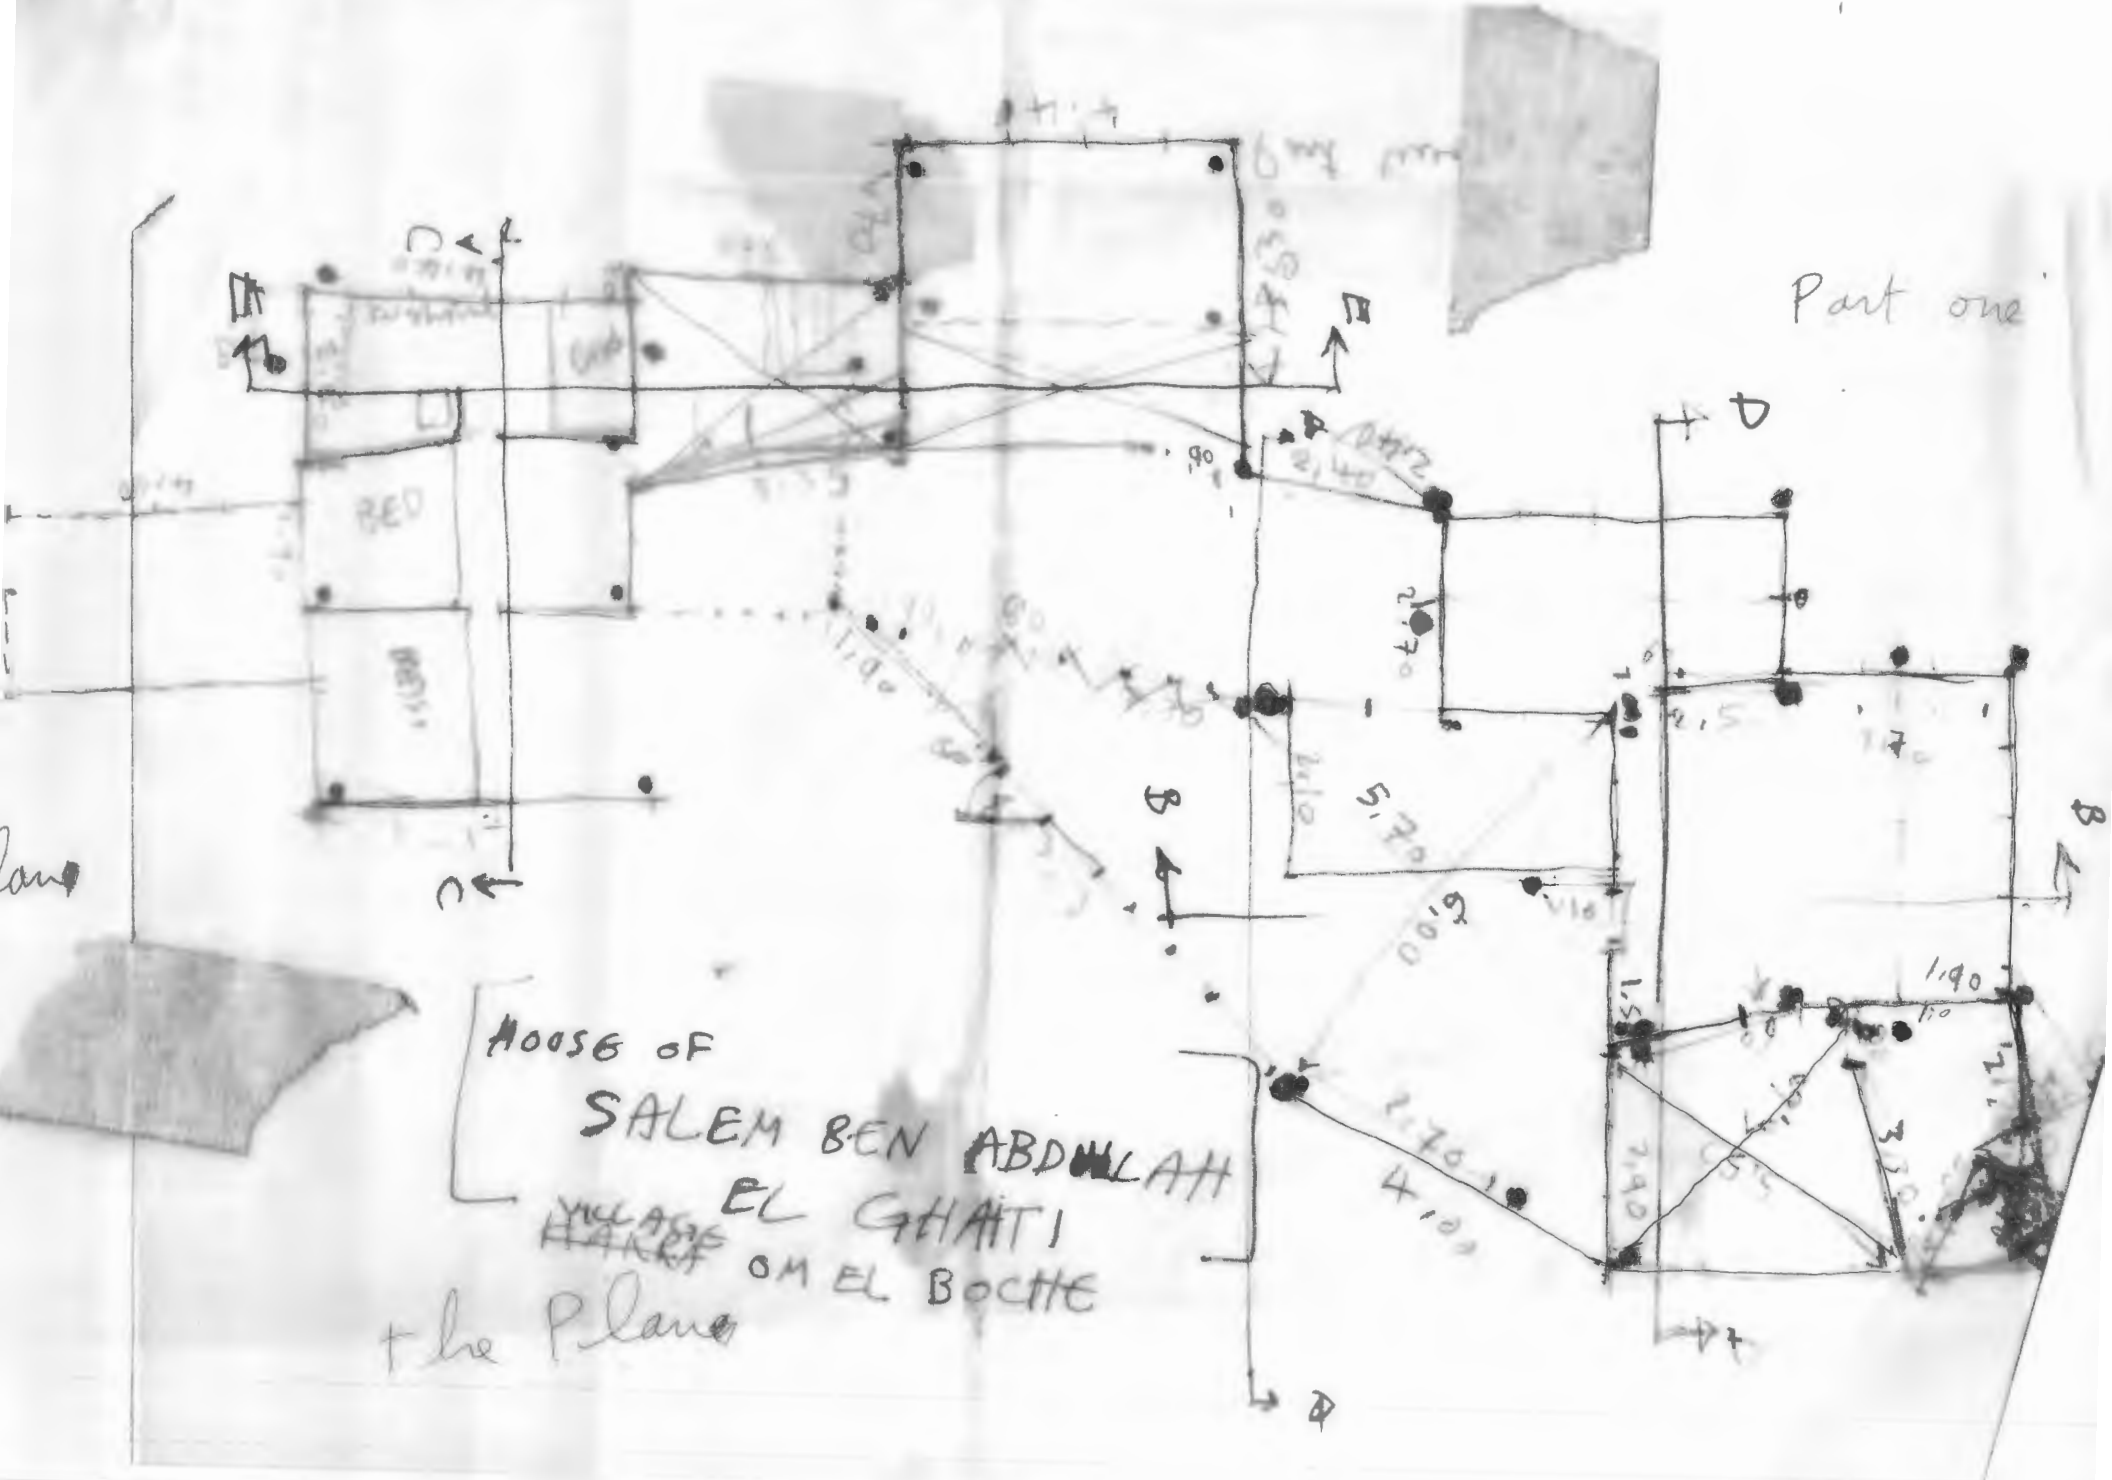

HOUSE OF
SALEM BEN ABDULLAH
EL GHAITI
~~HARRA~~ VILLAGE OM EL BOCHE

the Plans